


AP-604 ao 1804 Portas

P80 80X210


PAVIMENTO TIPO

TIPO: P80	QUANTIDADE: 42 UNIDADES	ACABAMENTO: BRANCO FOSCO
FUNCIÓNAMENTO: PORTA ABRIR	MATERIAIS: MADEIRA OU PVC SEMI OCA	
VÃO LIVRE: 0.80X2.10	LOCALIZAÇÃO: INTERNAS - DORMITÓRIOS	

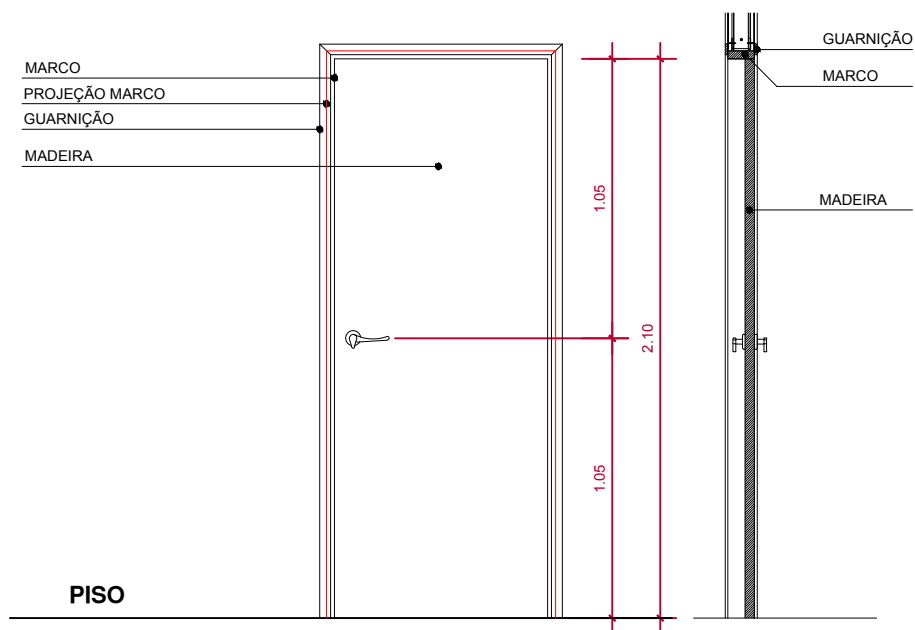

P80 - VISTA
ESCALA 1:25

P80 - CORTE AA
ESCALA 1:25

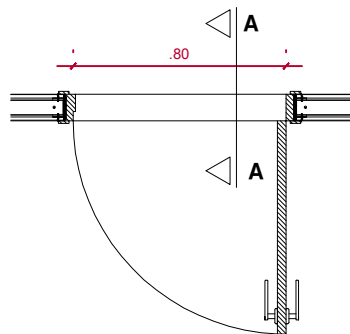

P80 - PLANTA
ESCALA 1:25

AR
& arquitetura

Fones: 993227617 - 999131777

Arq. Adriana Silveira Iglezias CAU A38886-6

Arq. Rafael Miranda dos Santos CAU A38870-0

Este projeto está registrado junto ao CAU com direitos Legais reservados