



AP-504

JA180 180X120

TIPO: P290	QUANTIDADE: 1	LOCALIZAÇÃO: SALA
FUNCIONAMENTO: 2 FLS. DE CORRER	MATERIAIS: ALUMÍNIO	VIDRO: LISO 4mm SIMPLES
VÃO LIVRE: 2,90 X 2.10	VÃO OSSO:	

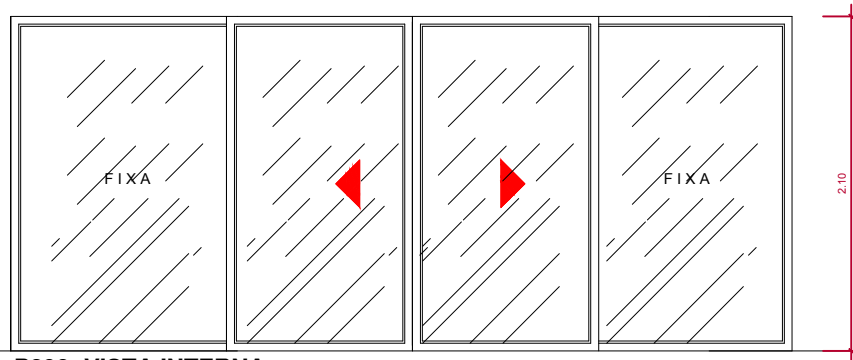

P290- VISTA INTERNA
ESCALA 1:25

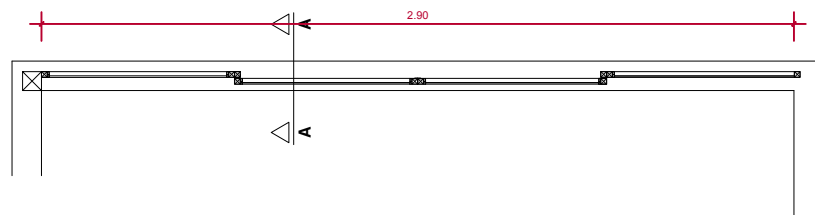

AR
& arquitetura

Fones: 993227617 - 999131777

Arq. Adriana Silveira Iglezias CAU A38886-6

Arq. Rafael Miranda dos Santos CAU A38870-0

Este projeto esta registrado junto ao CAU com direitos Legais reservados