



# AP-502

## PORTA SALA

TIPO: JA320	QUANTIDADE: 1 UNIDADE	LOCALIZAÇÃO: SALA
FUNCIONAMENTO: 2 FLS. DE CORRER	MATERIAIS: ALUMÍNIO	VIDRO: LISO 4mm SIMPLES
VÃO LIVRE: 3.20 X 2.10	VÃO OSSO:	

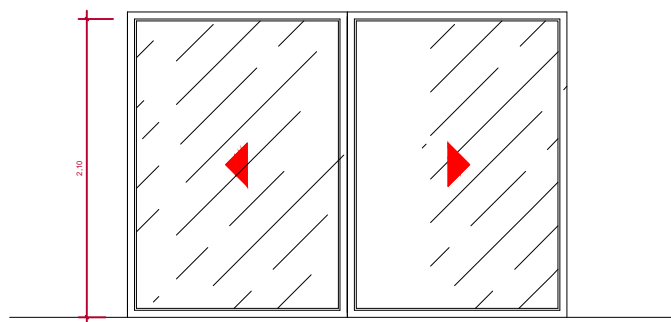

**JA320- VISTA INTERNA**  
ESCALA 1:25

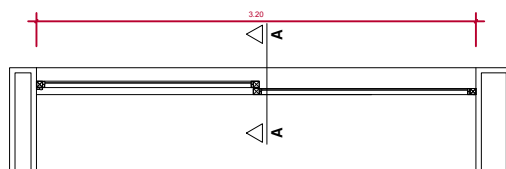

**AR**  
& arquitetura

Fones: 993227617 - 999131777

Arq. Adriana Silveira Iglezias CAU A38886-6

Arq. Rafael Miranda dos Santos CAU A38870-0

Este projeto esta registrado junto ao CAU com direitos Legais reservados