


AP-502/1802

JA160 160X120

TIPO: JA160	QUANTIDADE: 28 UNIDADES	LOCALIZAÇÃO: DORMITÓRIO
FUNCIONAMENTO: 2 FLS. DE CORRER	MATERIAIS: ALUMÍNIO	VIDRO: LISO 4MM LISO
VÃO LIVRE: 1.60 X 1.20	VÃO OSSO:	

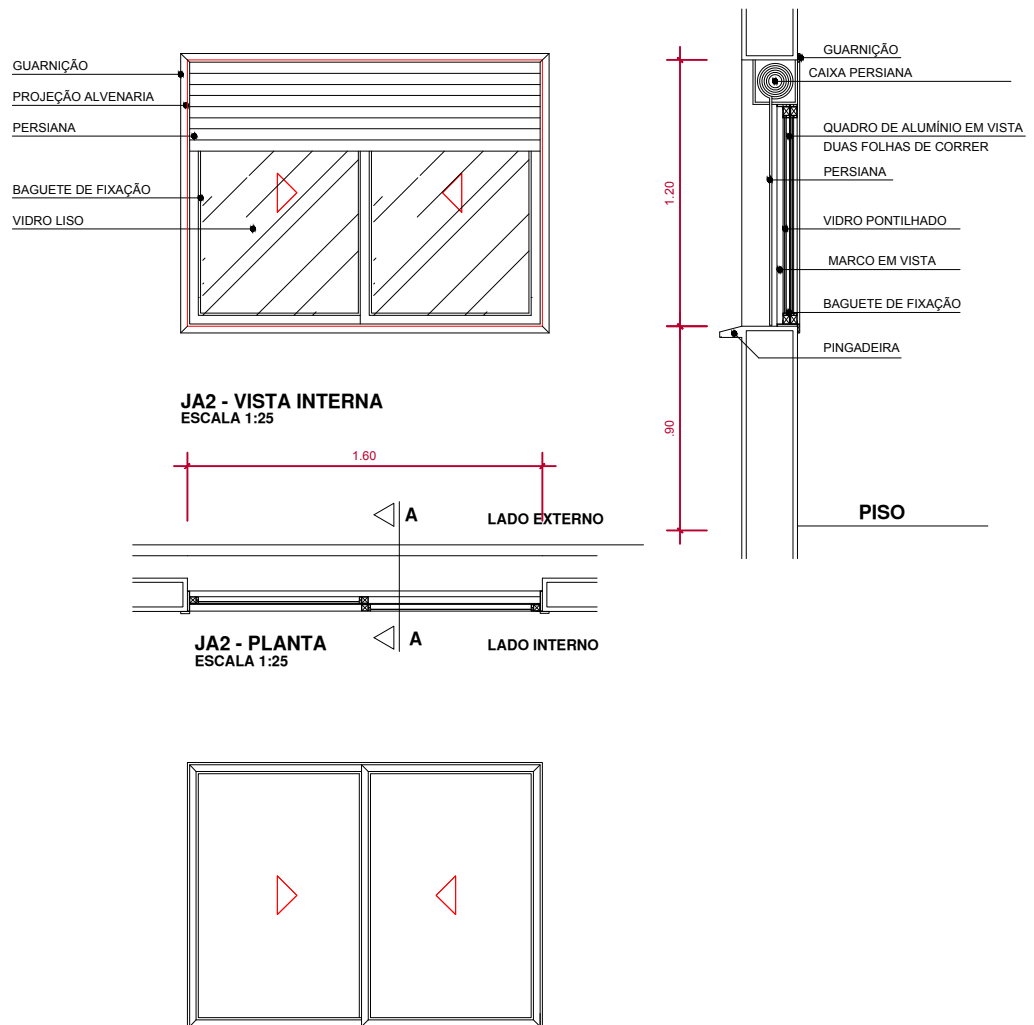

JA2 - VISTA EXTERNA
ESCALA 1:25

AR
& arquitetura

Fones: 993227617 - 999131777

Arq. Adriana Silveira Iglezias CAU A38886-6

Arq. Rafael Miranda dos Santos CAU A38870-0

Este projeto esta registrado junto ao CAU com direitos Legais reservados