



AP-505

JA2,60 2,60X1,20


TIPO: J260	QUANTIDADE: 01 UNIDADE	LOCALIZAÇÃO: SUÍTE
FUNCIONAMENTO: 2 FOLHAS DE CORRER	MATERIAIS: ALUMÍNIO E VIDRO	VIDRO: LISO 4mm - SIMPLES
VÃO LIVRE: 2.60 X 1.20	VÃO OSSO:	

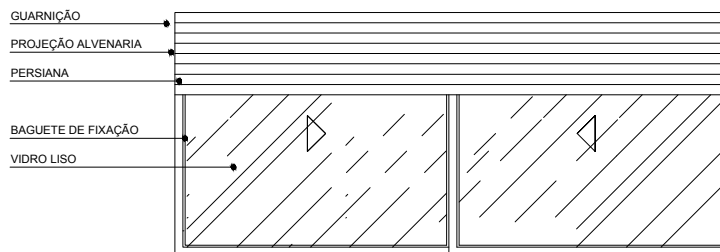

VISTA INTERNA
S/ESC.

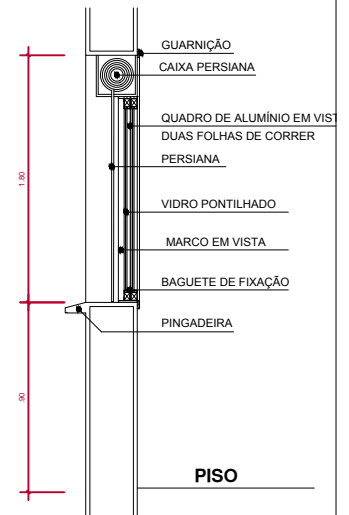

CORTE AA
S/ESC.

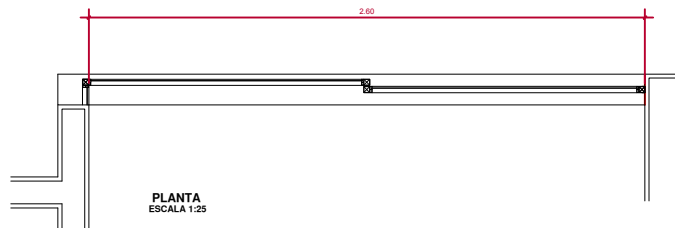

PLANTA
ESCALA 1:25

AR
& arquitetura

Fones: 993227617 - 999131777

Arq. Adriana Silveira Iglezias CAU A38886-6

Arq. Rafael Miranda dos Santos CAU A38870-0

Este projeto esta registrado junto ao CAU com direitos Legais reservados