



AP-503

JANELAS SALA


TIPO: JA865	QUANTIDADE: 1	LOCALIZAÇÃO: SALA
FUNCIONAMENTO: 4 FLS. DE CORRER	MATERIAIS: ALUMÍNIO	VIDRO: LISO 4mm SIMPLES
VÃO LIVRE: 8,65 X 2,10	VÃO OSSO:	

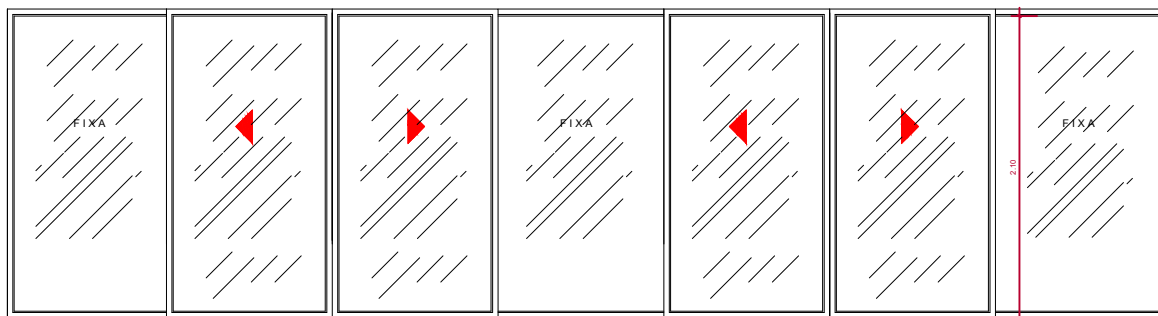


JANELA E PORTAS- VISTA INTERNA
ESCALA 1:25

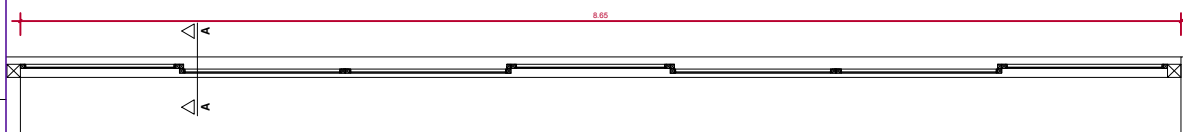

TIPO: JA320	QUANTIDADE: 1	LOCALIZAÇÃO: SALA
FUNCIONAMENTO: 2 FLS. DE CORRER	MATERIAIS: ALUMÍNIO	VIDRO: LISO 4mm SIMPLES
VÃO LIVRE: 3,20 X 2,10	VÃO OSSO:	

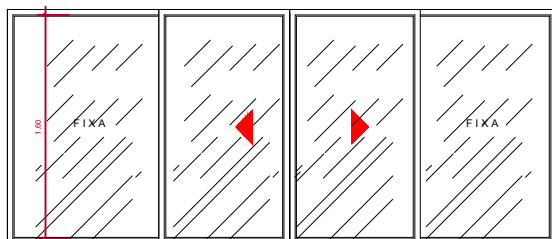

JA320- VISTA INTERNA
ESCALA 1:25

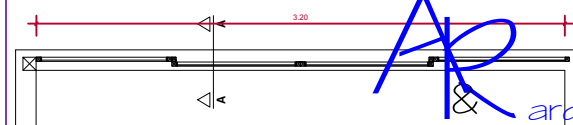

Fones: 993227617 - 999131777

Arq. Adriana Silveira Iglezias CAU A38886-6
Arq. Rafael Miranda dos Santos CAU A38870-0

Este projeto esta registrado junto ao CAU com direitos Legais reservados